



給水配管接続部拡大図 (3/1)

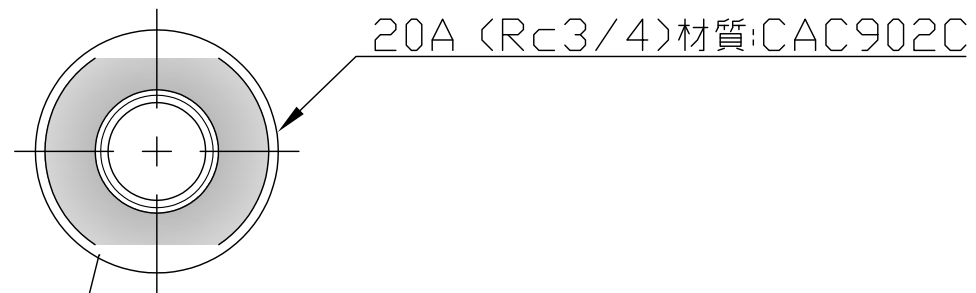

品番 MARK	名称 DESCRIPTION	材質 MATERIAL	処理 FINISH	個数 THE NUMBER	単重量 WEIGHT g
1	化粧管	SUS304	*	1ヶ	*
2	外管	PVC	*	1ヶ	*
3	チューブ	TPE	*	1ヶ	*
4	外リング	SS400	メッキ (Zn)	2ヶ	*
5	インナーネジスリーブ20A	CAC902C	鉛レス	2ヶ	*
6	Uバンド	SS400	メッキ (Zn)	2ヶ	*
7	サポート材L	SS400	メッキ (Zn)	1ヶ	*
8	サポート材H	SS400	メッキ (Zn)	1ヶ	*

※ 内部部品は別途部品図参照の事

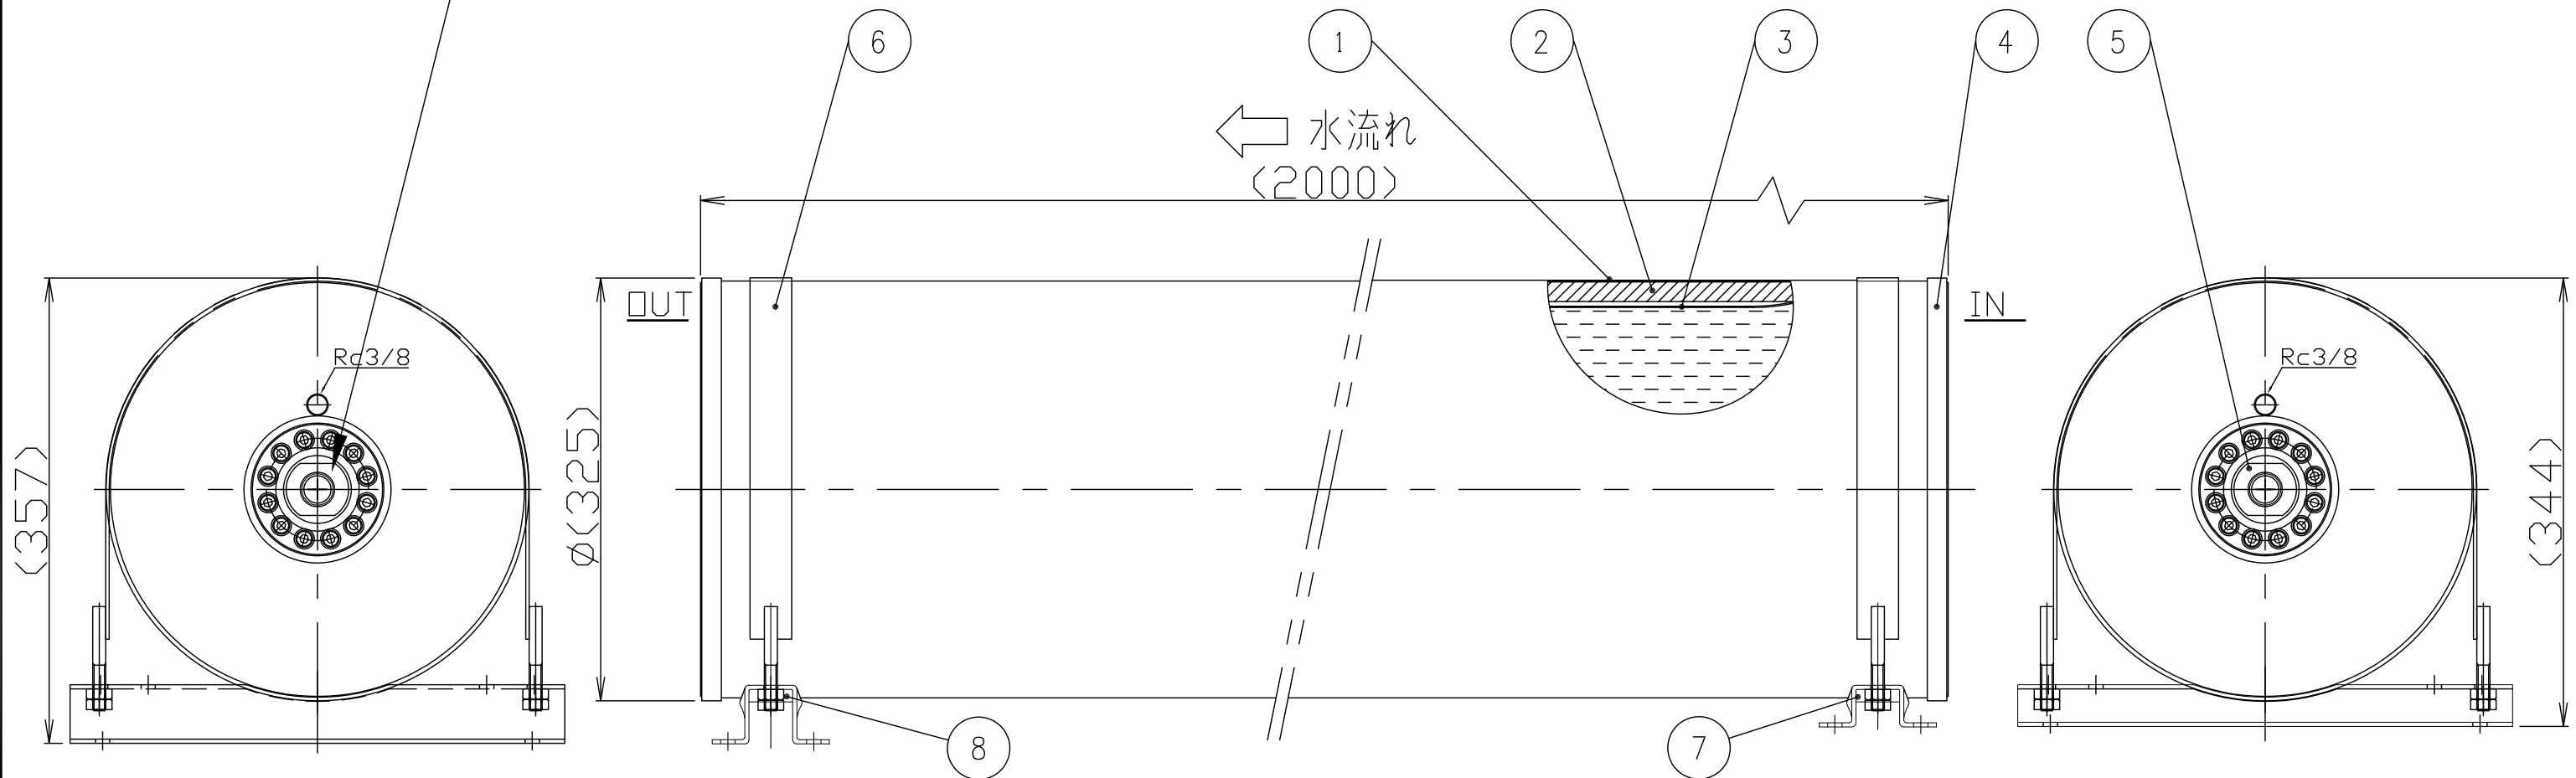

無断使用禁止
株式会社 アクアリザーブ

※ アンカーボルト配置に関しては別途据付け説明書参照の事

※ 貯水量 (参考値) 120 L 程度

			尺度 SCALE 1:5	名称 TITLE
			承認 APPROVED 須永	貯水機能付給水管外装図L2000 TypeC 20A
			設計 DESIGNED 増田	図面番号 DRAWING NO
			製図 DRAWN	MA-02-320-2000-00-C2
△	***	***	2019/05/23	株式会社アクアリザーブ aqua reserve
番号 NO	日付 DATE	変更 REVISIONS		